


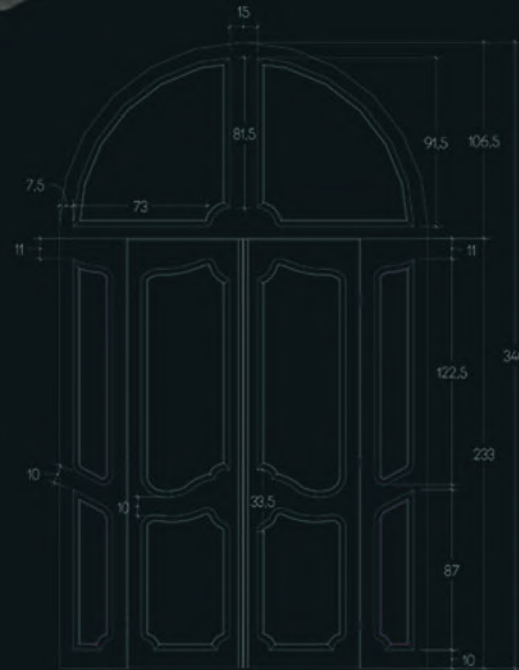

GREGORIO MERCURIO

PORTFOLIO



Gregorio Mercurio

ASSISTENTE SCENOGRARO
CONCEPT ARTIST

Ciao, mi chiamo Gregorio Mercurio e vivo a Roma dal 2020, dove lavoro nel settore cinematografico e televisivo come assistente scenografo e concept artist. Dai un'occhiata al mio portfolio, mi farebbe molto piacere.

Expert Skills



Contacts

+39 3201141368
greg.mercurio@outlook.it
<https://gregoriomercurio90.wixsite.com/gregorio-mercurio>

Education History

ACCADEMIA DI BELLE ARTI DI CATANZARO

Laurea specialistica in scenografia
multimediale
Anno 2020

ACCADEMIA DI BELLE ARTI DI CATANZARO

Laurea triennale in scenografia
Anno 2018

Work Experience

2024 ASSISTENTE SCENOGRARO Film: LA FARFALLA IMPAZZITA

Produzione: 11 Marzo
Regia: Enrico Rosati
Scenografia: Massimiliano Sturiale
DOP: Claudio Cofrancesco

2024 AIUTO SCENOGRARO Film: UNA FIGLIA

Produzione: Rodeo Drive
Regia: Ivano De Matteo
Scenografia: Massimiliano Sturiale
DOP: Giuseppe Maio

Work Experience

2024 ASSISTENTE SCENOGRARO Cortometraggio: MEDLEY

Produzione: Vargo Film
Regia: S. De Santis - A. D'ambrosi
Scenografia: Massimiliano Sturiale
DOP: Matteo Rea

2023 ASSISTENTE SCENOGRARO Film: BANG BANK

Produzione: Bronx Film
Regia: I Ditelo Voi
Scenografia: Massimiliano Forlenza
DOP: Roberto Ostuni

2023 ASSISTENTE SCENOGRARO Film: FABBRICANTE DI LACRIME

Produzione: Colorado Film
Regia: Alessandro Genovesi
Scenografia: Massimiliano Sturiale
DOP: Luca Esposito

2022 ASSISTENTE SCENOGRARO Commercial: SOGNI D'ORO STAR

Produzione: Emma Film
Regia: Iacopo Carapelli
Scenografia: Massimiliano Sturiale
DOP: Karim Andreotti

2022 CONCEPT ARTIST Film: GLORY HOLE

Produzione: Bronx Film
Regia: Romano Montesarchio
Scenografia: Massimiliano Sturiale
DOP: Matteo Vieille

2022 ASSISTENTE ART DIRECTOR Film Serie TV: I LEONI DI SICILIA

Produzione: Lotus Production
Regia: Paolo Genovese
Scenografia: Massimiliano Sturiale
DOP: Fabrizio Lucci

2021 ASSISTENTE SCENOGRARO Film: I VIAGGIATORI

Produzione: Groenlandia
Regia: Ludovico di Martino
Scenografia: Massimiliano Sturiale
DOP: Cristiano di Nicola

2021 ASSISTENTE SCENOGRARO Commercial: BIRRA MORETTI

Produzione: Emma Film
Regia: Gabriele Mainetti
Scenografia: Massimiliano Sturiale
DOP: Emanuele Zarlenga

2020/21 AIUTO SCENOGRARO Film Serie TV: CHRISTIAN

Produzione: Lucky Red
Regia: Stefano Lodovichi
Scenografia: Massimiliano Sturiale
DOP: Benjamin Majer

2019 STAGISTA DI SCENOGRAFIA Film: IL TALENTO DEL CALABRONE

Produzione: Paco Cinematografica
Regia: Giacomo Cimini
Scenografia: Ivana Gargiulo
DOP: Maurizio Calvesi

CONCEPT PARIGI 1900

CONCEPT ART



CONCEPT PARIGI 1900

CONCEPT ART



CONCEPT PARIGI 1900

CONCEPT ART



I LEONI DI SICILIA

BACKLOT VIDEO



SOME PHOTOS OF THE BUILDING



3D VIEWS



I LEONI DI SICILIA


CASA FLORIO - BACKLOT VIDEA

FLORIO'S HOUSE FLOOR

The floor of Florio's house is
was made through the press
on mdf and cut to control
numeric.



I LEONI DI SICILIA

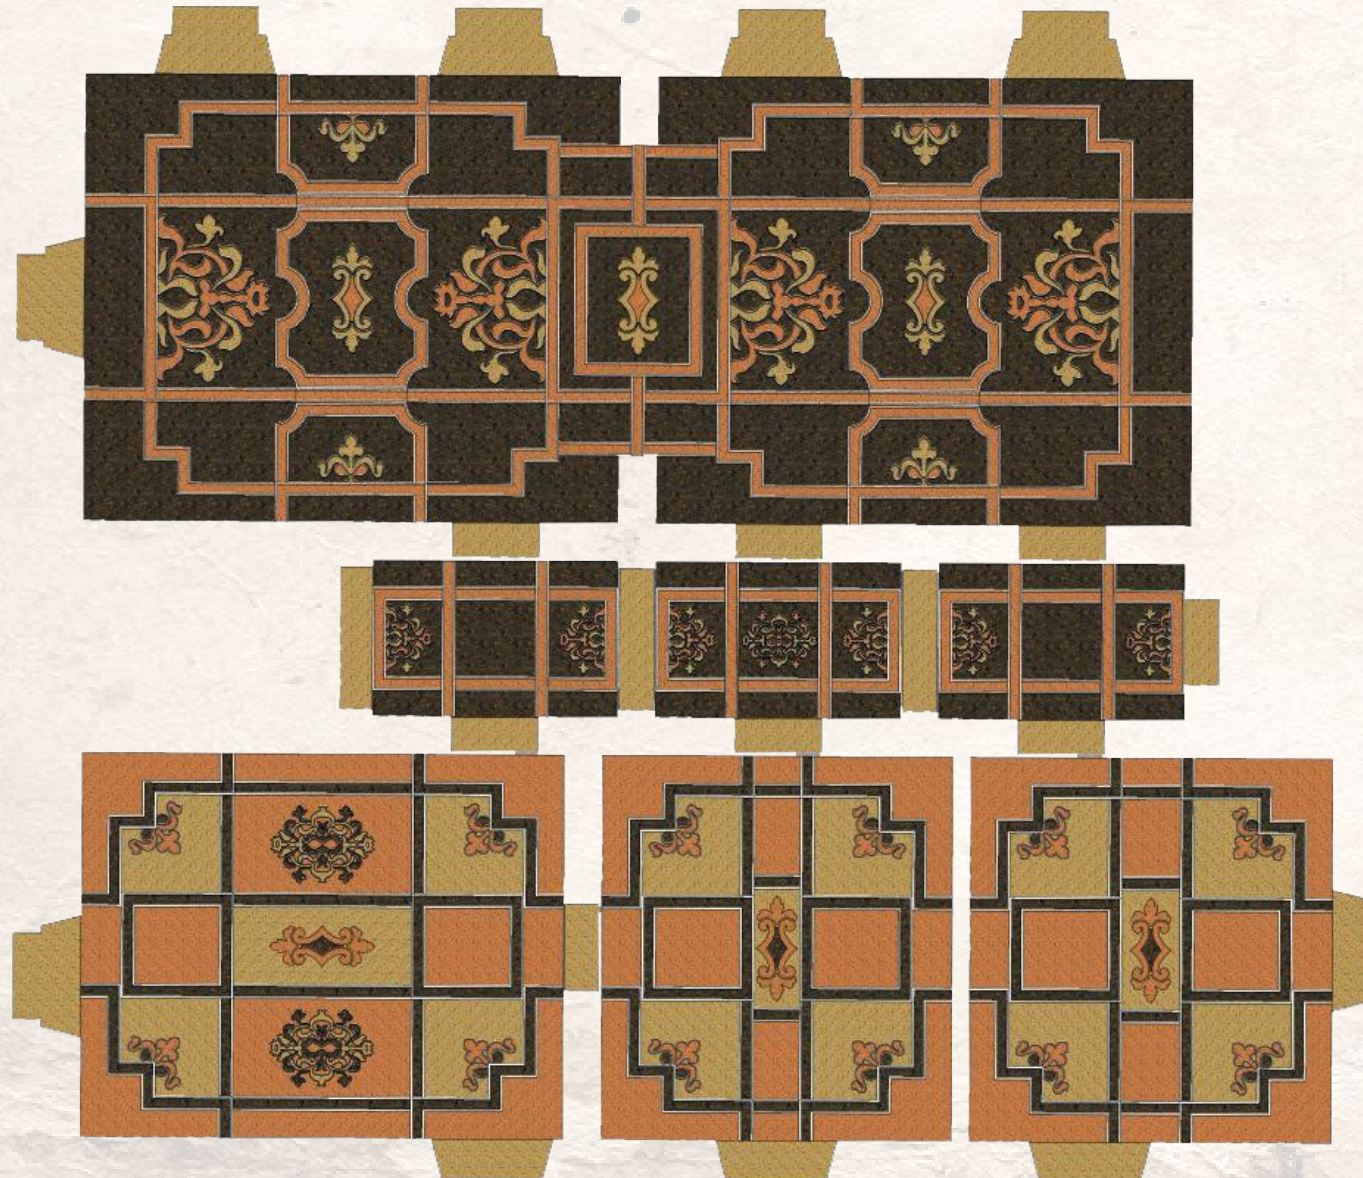

LAYOUT DECORATION



I LEONI DI SICILIA




CASA FLORIO - BACKLOT VIDEA




I LEONI DI SICILIA

INTERNO CASA FLORIO

PIANTA E SEZIONI A-E

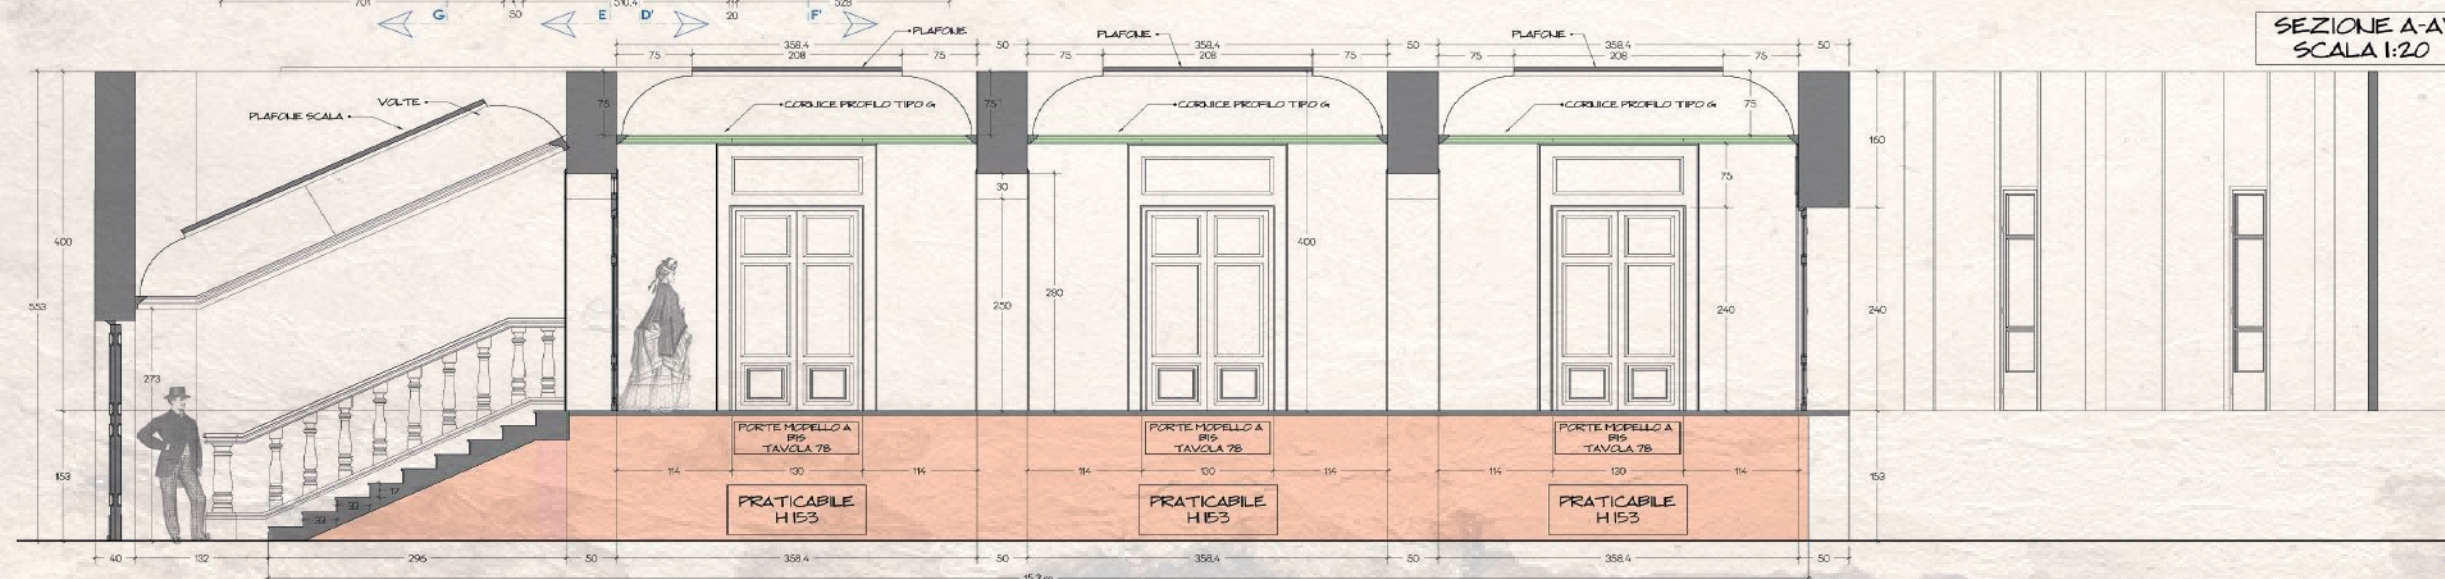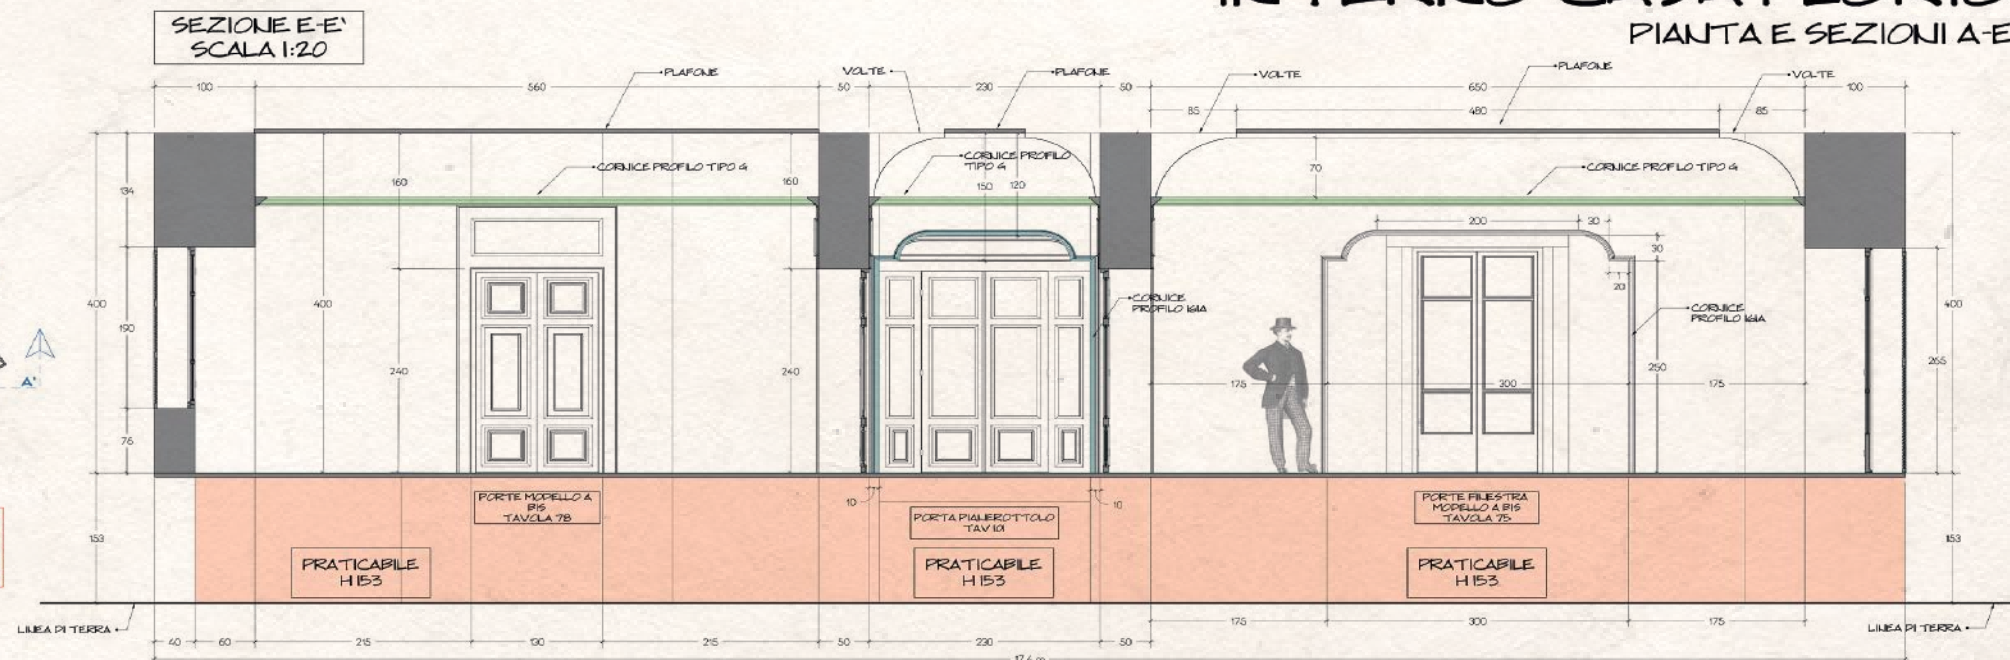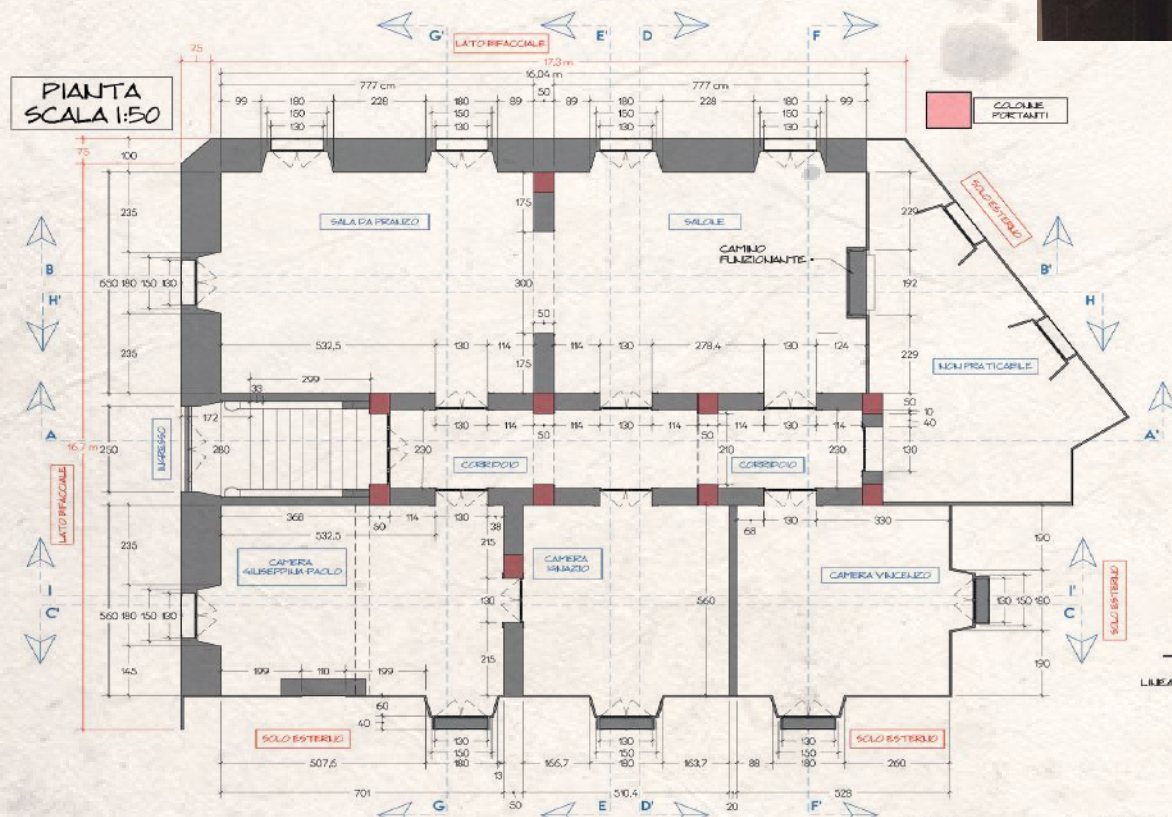

DETTAGLIO CORNICI SCALA 1:1

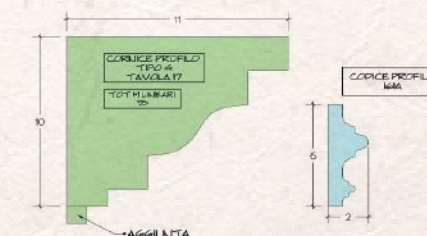

REVISIONATA AL 09/07/2022			
COMPAGNIA	Lotus	I LEONI DI SICILIA	
REGIA:	PAOLO BELLOVESE	PRODOTTORE:	PAOLO BELLOVESE
SCENOGRAFIA:	MASSIMILIANO STURIALE	LOCATION:	VIDEO
SPV ART DIRECTOR:	CARLO SERAFINI	SCALA:	1:50 - 1:20 - 1:1
DISEGNO DI:	GRECORIO MERCURIO	PIANTA:	"TAVOLA 1"
SET:	BACKLOT	PIANTA:	"TAVOLA 1"
DESCRIZIONE:	INTERNO CASA FLORIO PIANTA E SEZIONI A-E		




I LEONI DI SICILIA

AROMATERIA - BACKLOT VIDEO




I LEONI DI SICILIA

A32

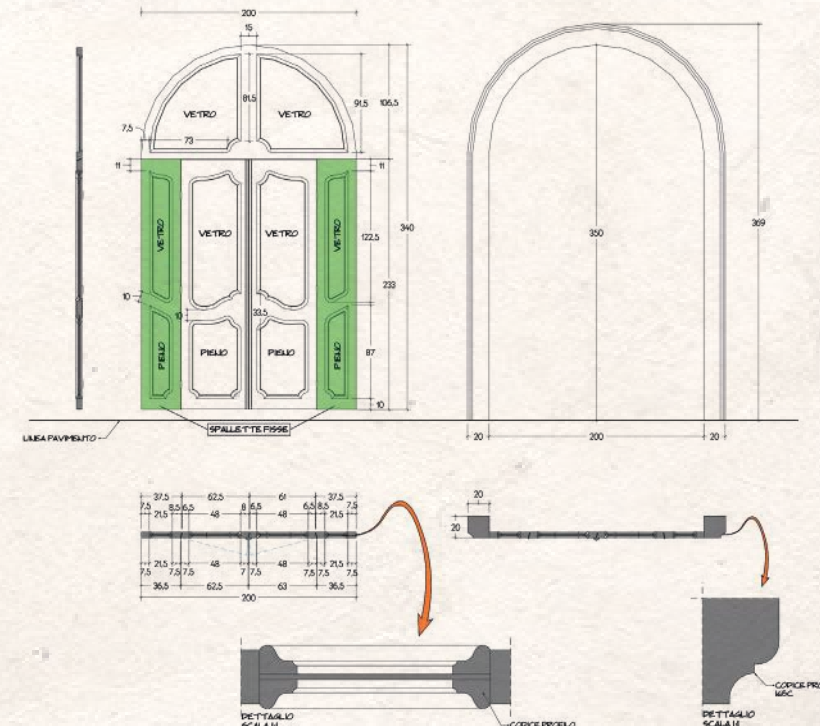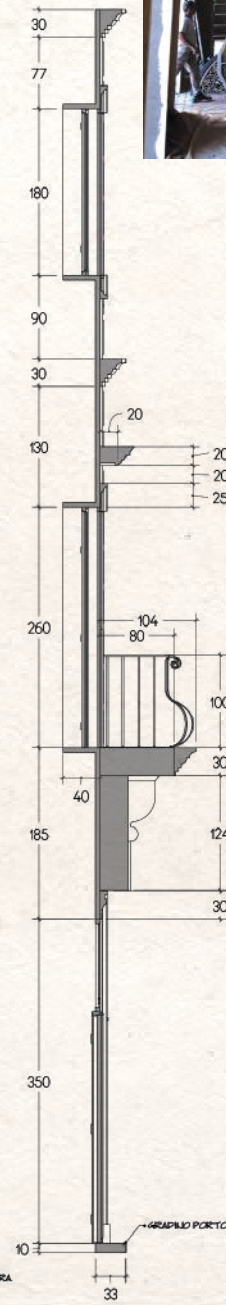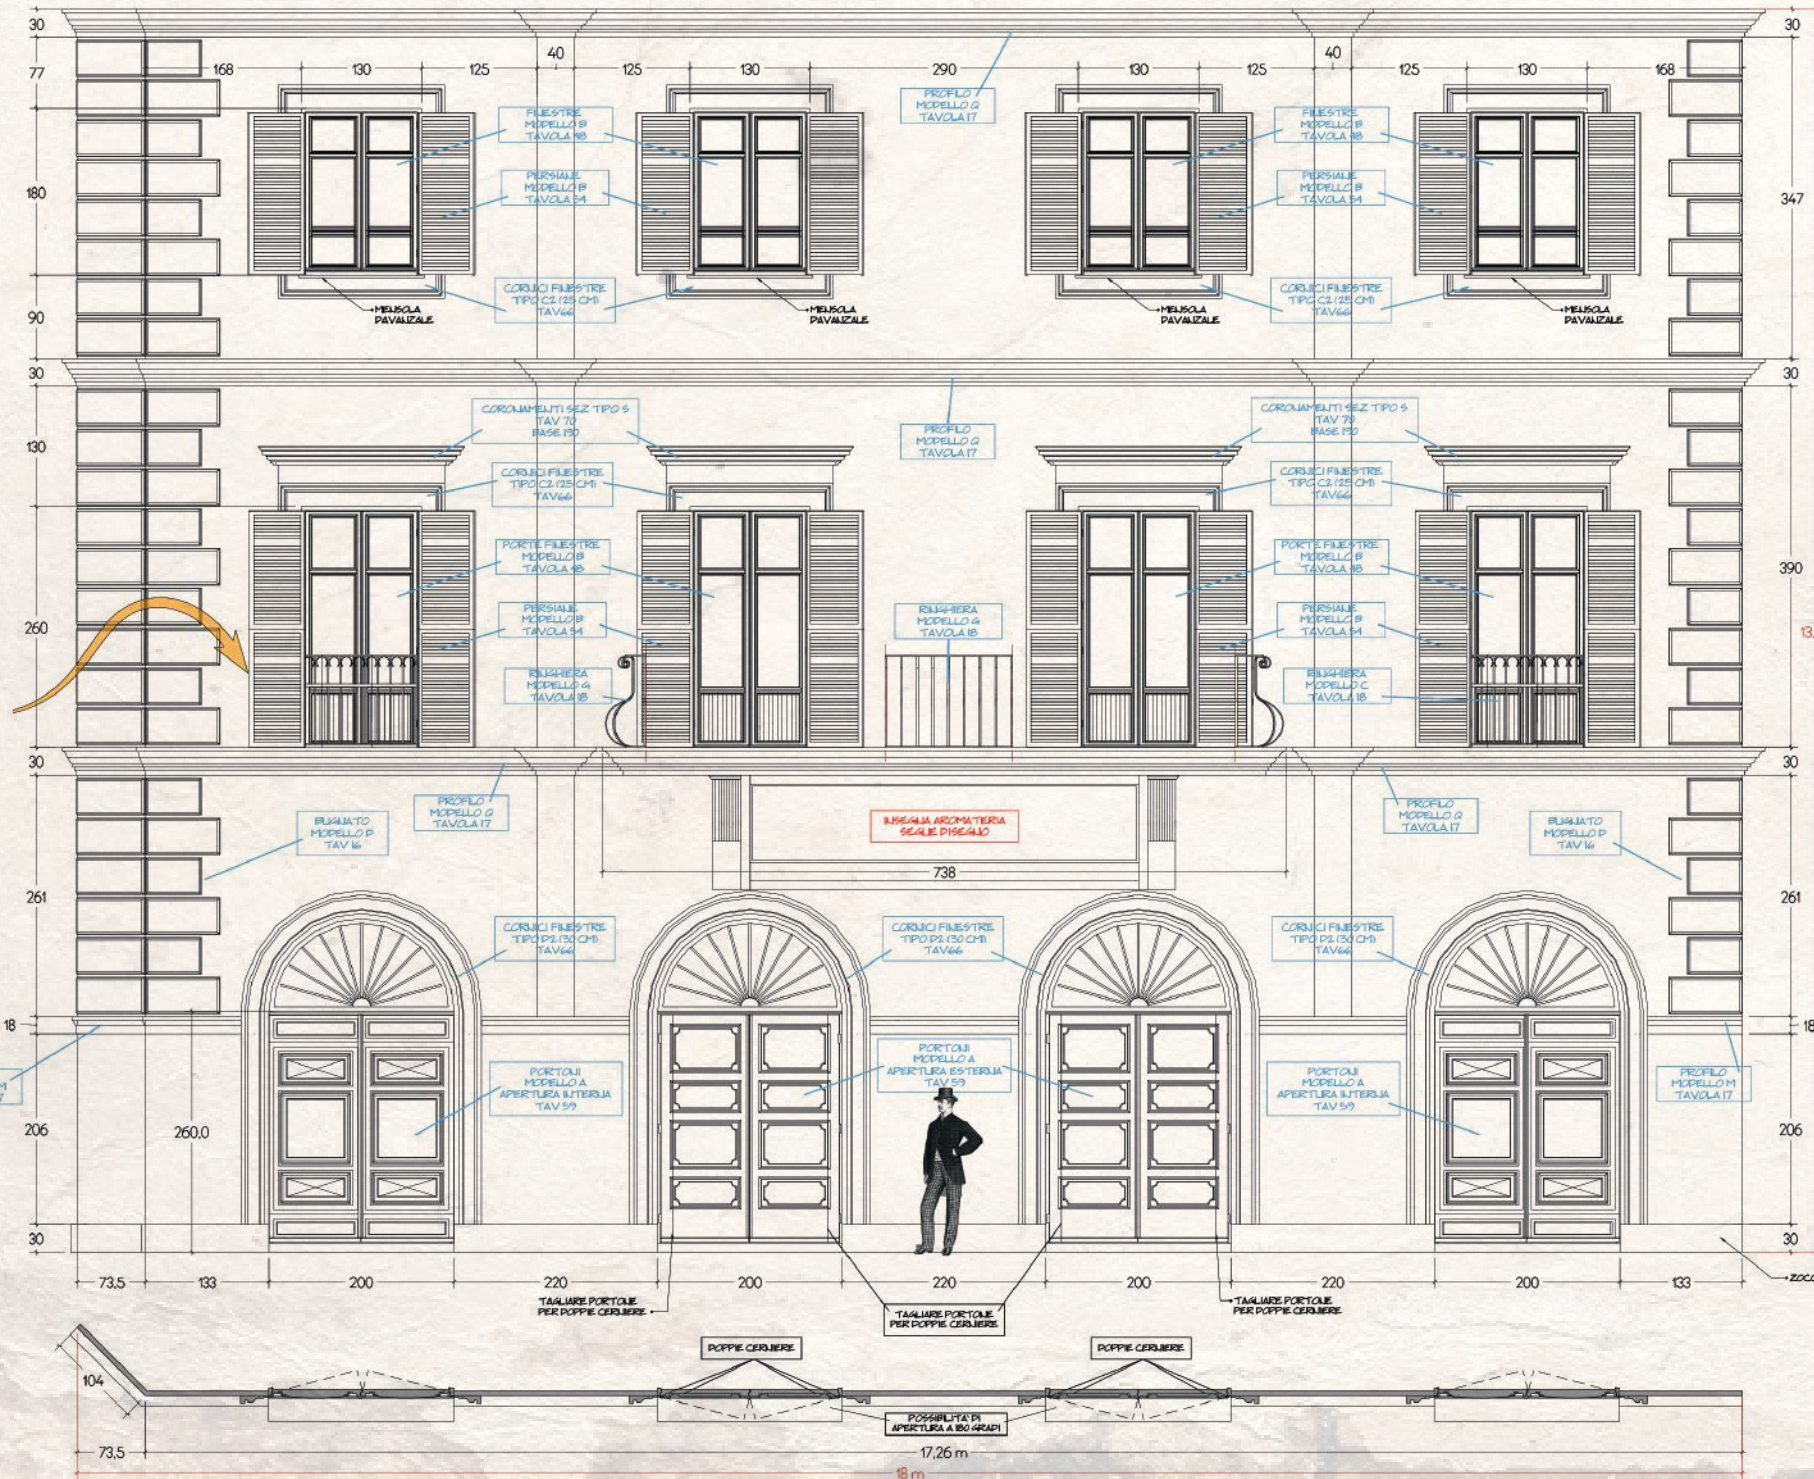


PROSPETTIVA

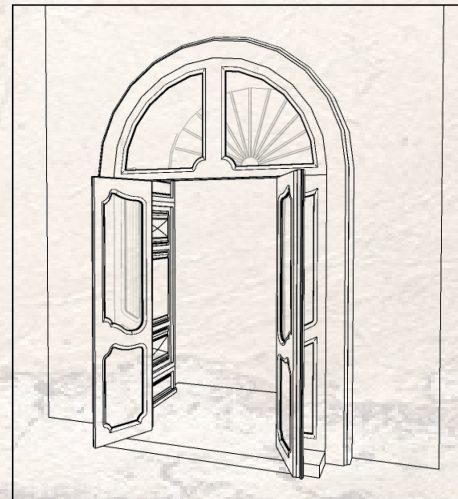


I LEONI DI SICILIA
BACKLOT VIDEO



I LEONI DI SICILIA

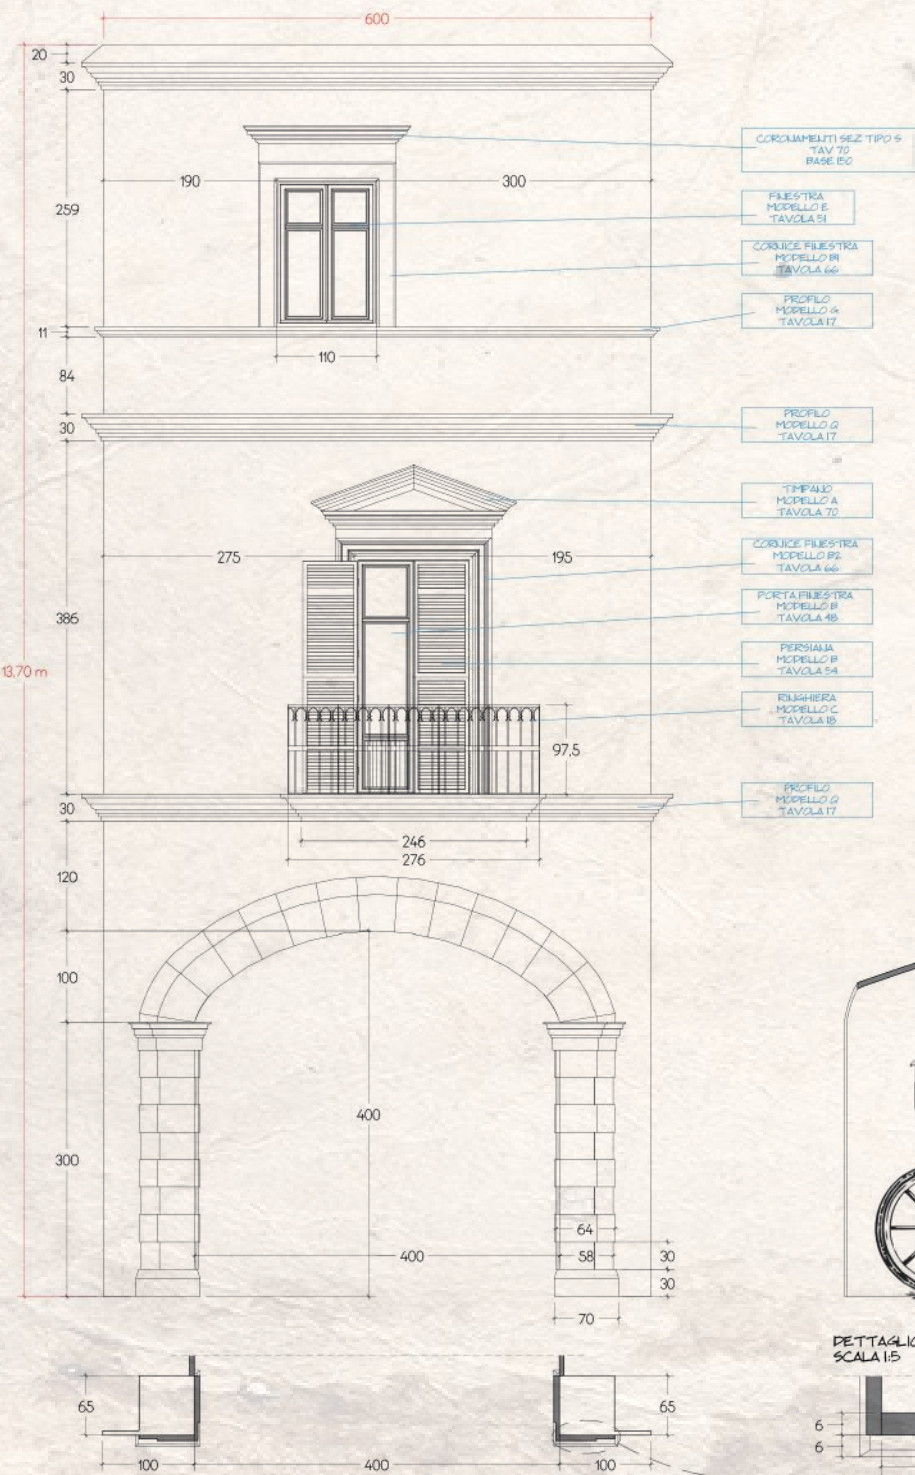


REFERENCE ARCO

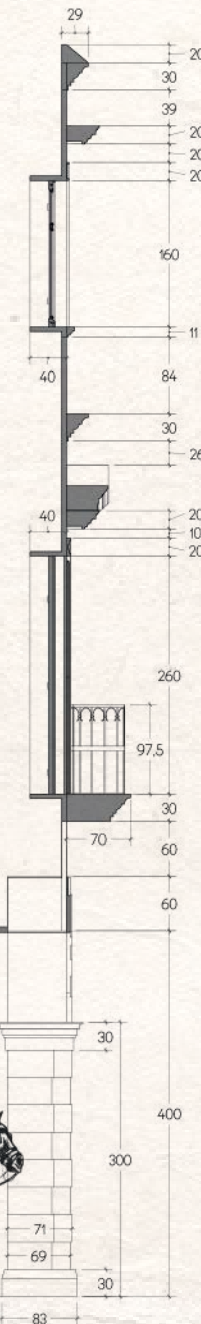

PORTONI GRANDI ZONA COMMERCIALE - MODELLI E-F-G

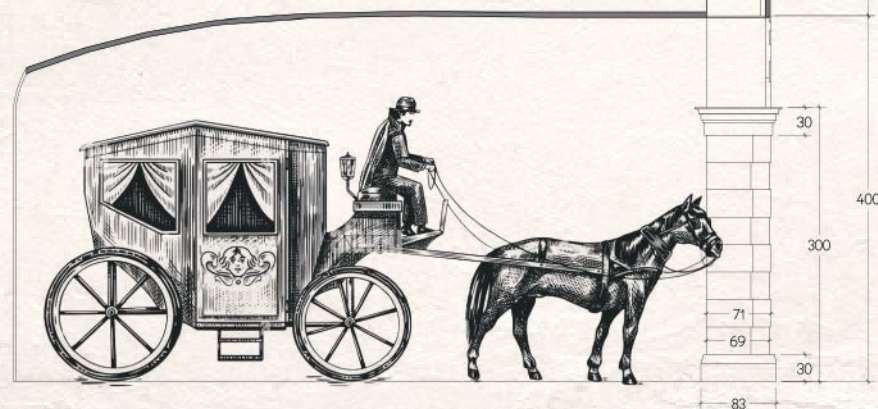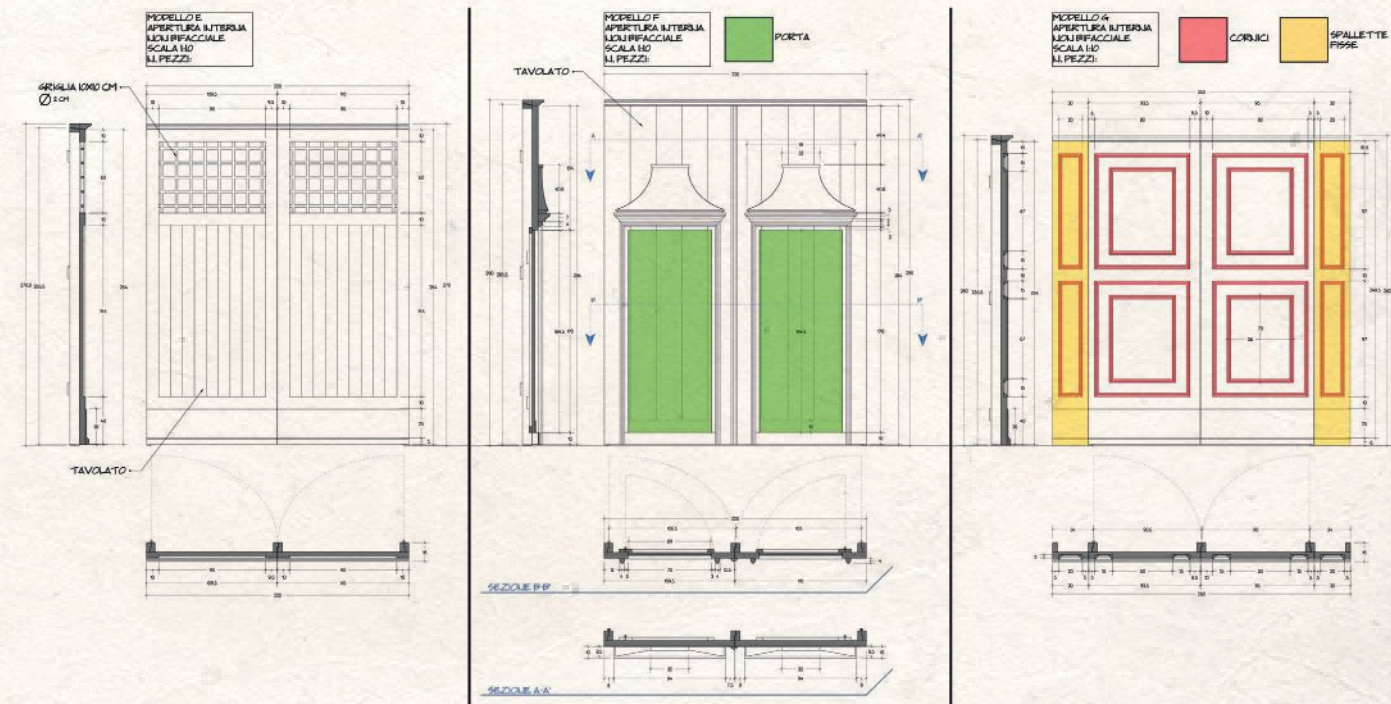

DETTAGLIO CORNICE ARCO
SCALA 1:5

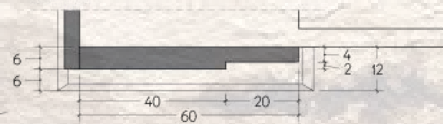





I LEONI DI SICILIA

SOLFATARA - CAVA DI MANZIANA



INTERVENTO SET SOLFATARA LOCATION MANZIANA

SET PREPARATION

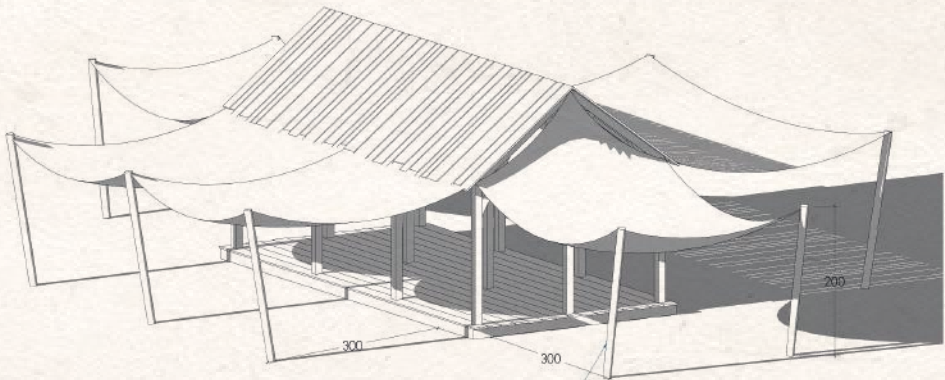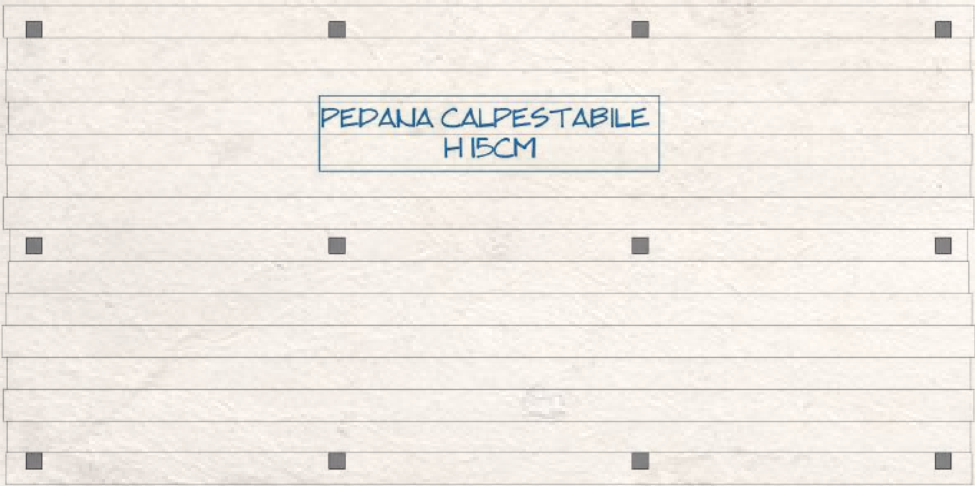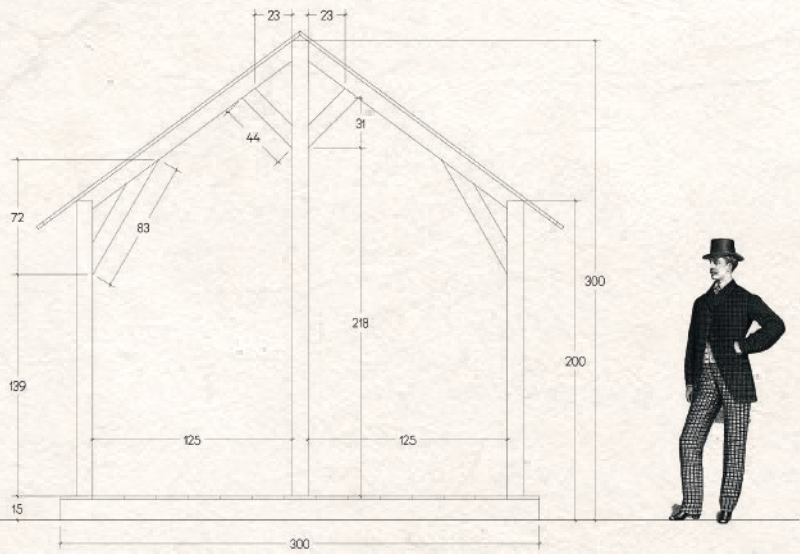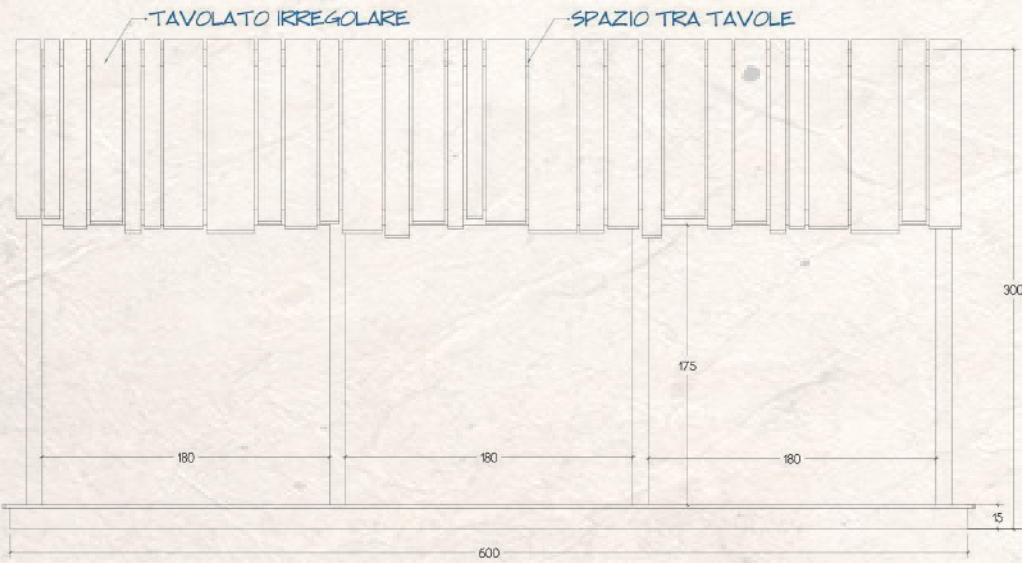

SCALA 1:10

COMPAGNIA LEONE CINEMATOGRAFICA	Lōtus PRODUCTIONS	I LEONI DI SICILIA	PRODOTTORE PAOLO GELLOVIERE	REGIA DELORE
SCENOGRAFIA MASSIMILIANO STURALE	SET DESIGNER CARLO SERAFINI	LOCATION MANZIANA	PRODOTTORE PAOLO GELLOVIERE	REGIA DELORE
DISEGNO DI ALESSANDRO MERLINI	SET SOLFATARA	INTERVENTO IN LOCATION CAVA DI MANZIANA	PRODOTTORE PAOLO GELLOVIERE	REGIA DELORE
				107

MOVIE FRAME



BANG BANK


SET BANCA

PLANT

BANG
BANK

CONCEPT

STAGE PHOTO

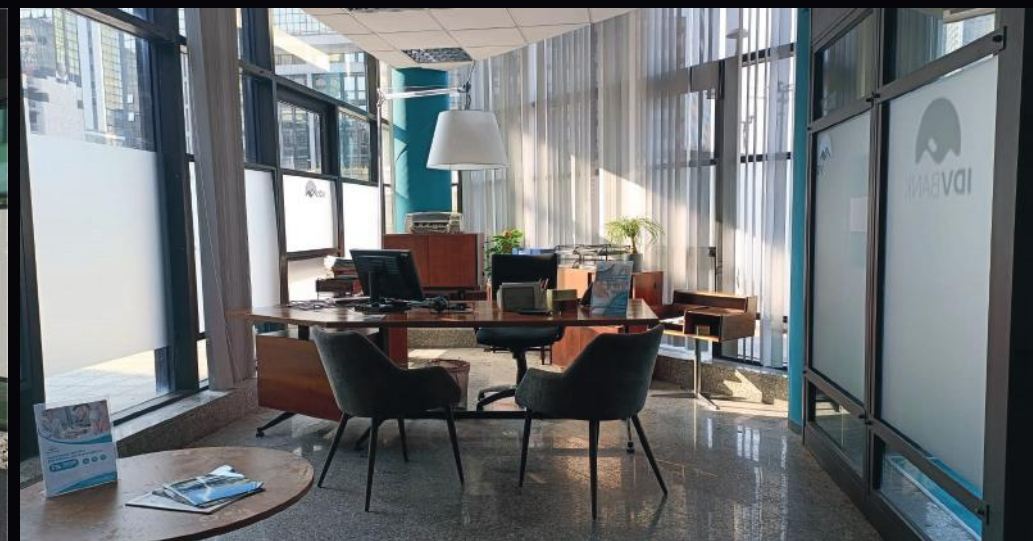

BANG BANK

SET BANCA - CAMBIO SCENA

BANG
BANK

CONCEPT



STAGE PHOTO




FABBRICANTE DI LACRIME

CASA MILLIGAN

FABBRICANTE DI LACRIME

COLORADO FILM - IL FABBRICANTE DI LACRIME - STACCIONATA CASA MILLIGAN - LOCATION VILLA BRACCIANO (RM) - SCALE 1:10/1:5/1:1 - DISEGNO DEL 18/01/2023












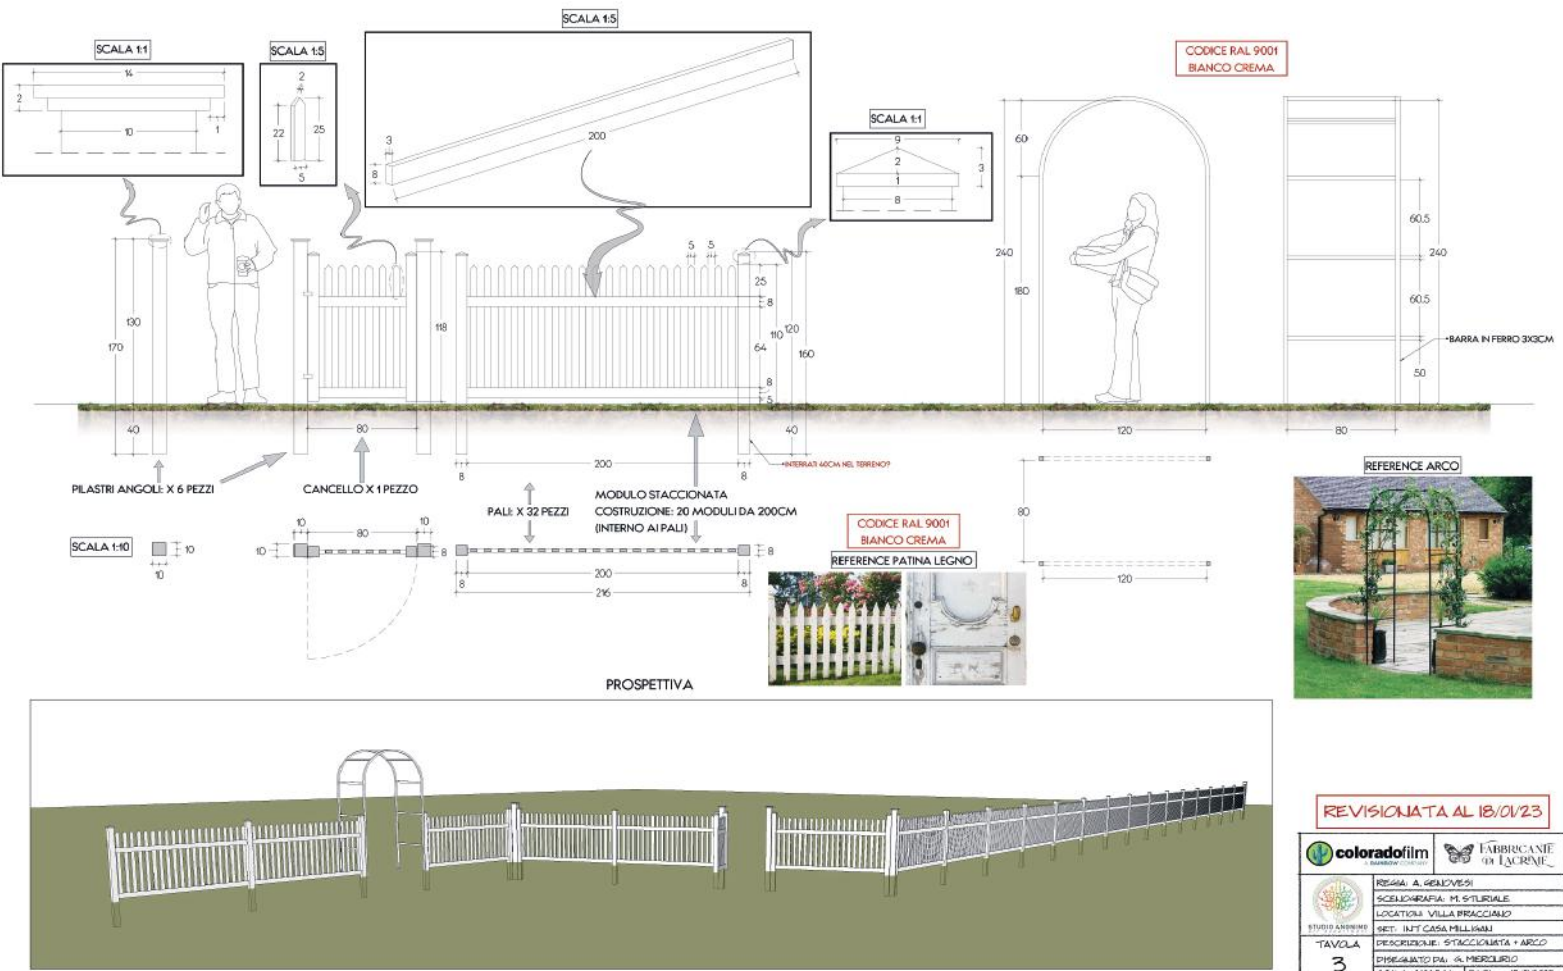


COLORADO FILM - IL FABBRICANTE DI LACRIME - SERRA CASA MILLIGAN - LOCATION VILLA BRACCIANO (RM) - SCALE 1:20 - DISEGNO DEL 12/01/2023




I VIAGGIATORI

Set ATENEO SCIENTIFICO-LABORATORIO 1939

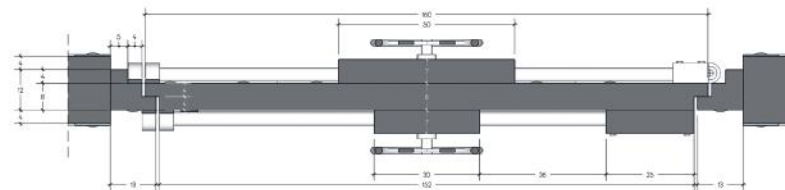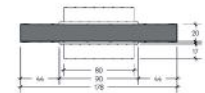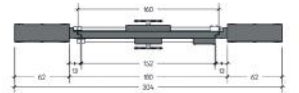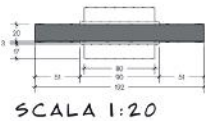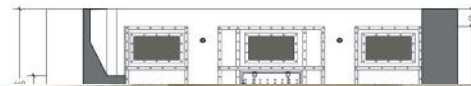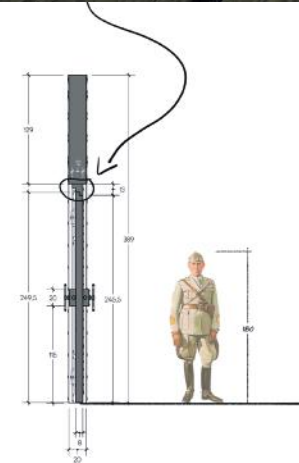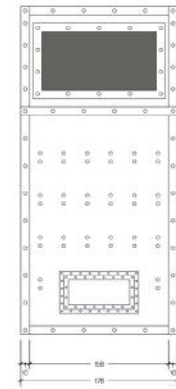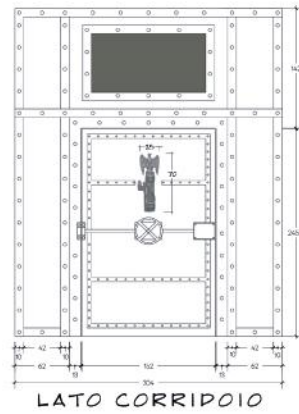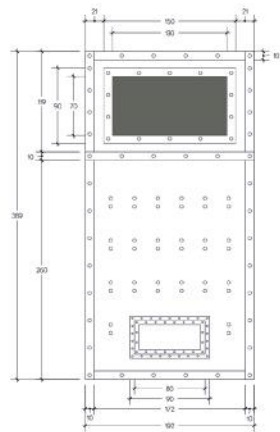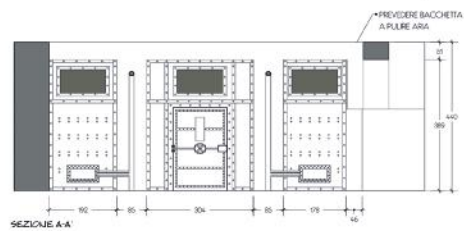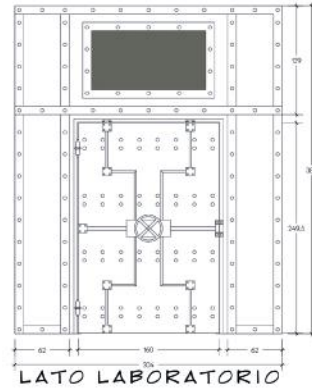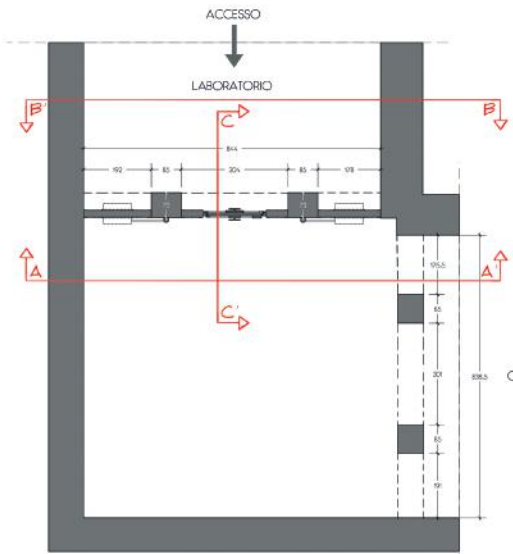I VIAGGIATORI
I VIAGGIATORI

REGIA	LUDVICO DI MARTINO	DATA	13/09/21
SCENOGRAFIA	MAX STURIALE	LOCATION	MUSEO GENIO
ART DIRECTOR	ADRIANO CATTANEO	SCALA	1.50-1.20-1.5
DISEGNO	GREGORIO MERCURIO	TAVOLA	
SET	LASORATORIO 39 - PORTA		
DESCRIZIONE	PIANTA, PROSP. E SEZZIONI		

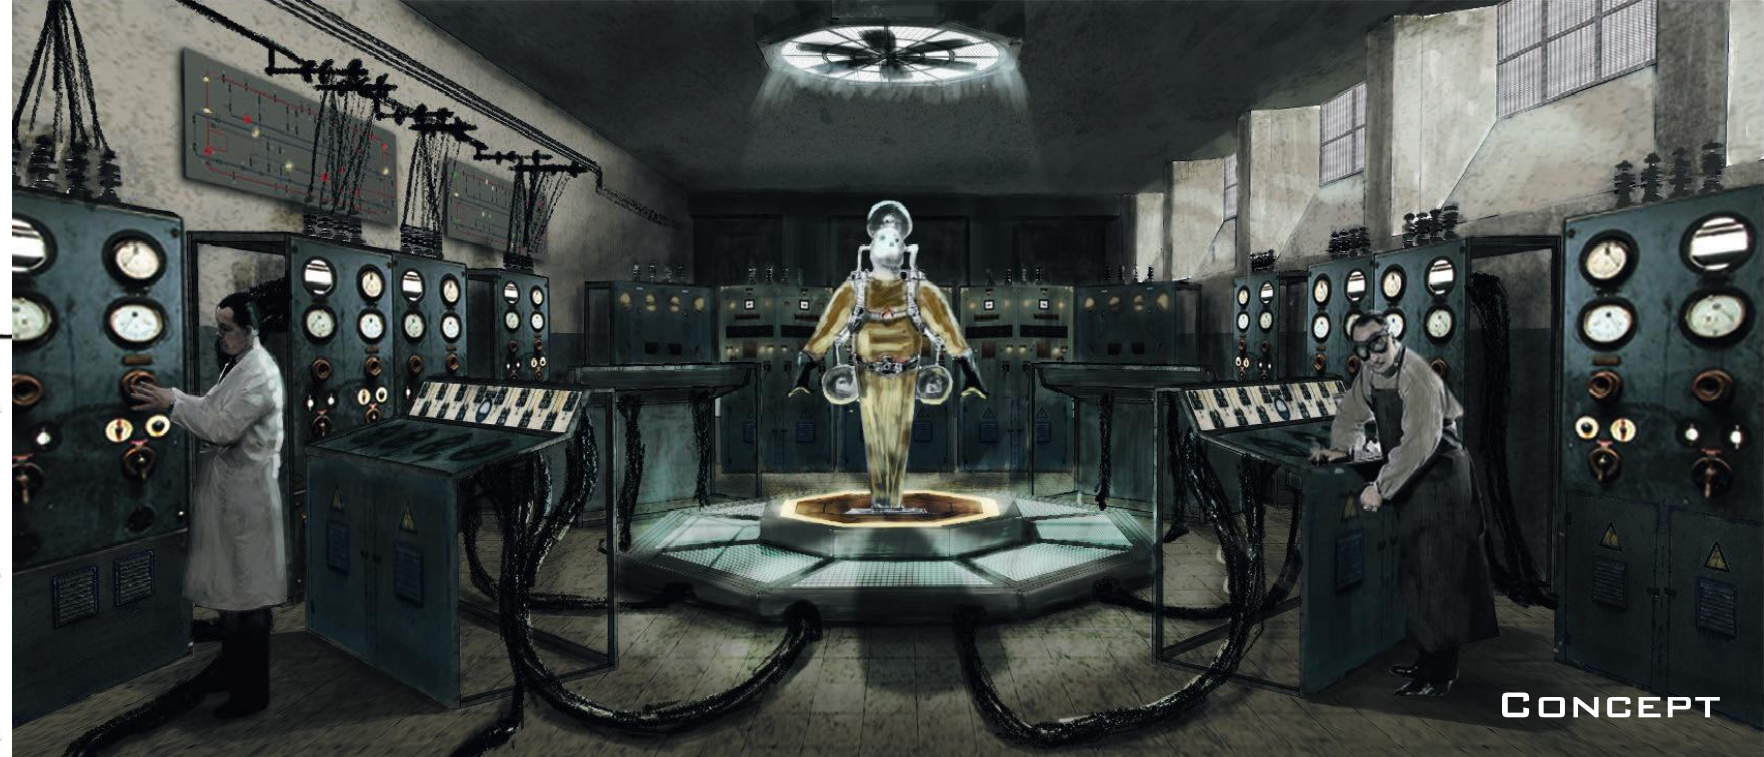




SCALA 1:50

DETTAGLIO PORTA
SCALA 1:5

STAGE PHOTO

I VIAGGIATORI

Set ATENEO SCIENTIFICO-STANZA INCENERITORE

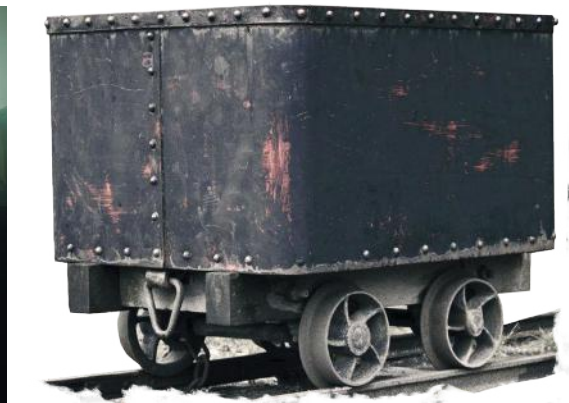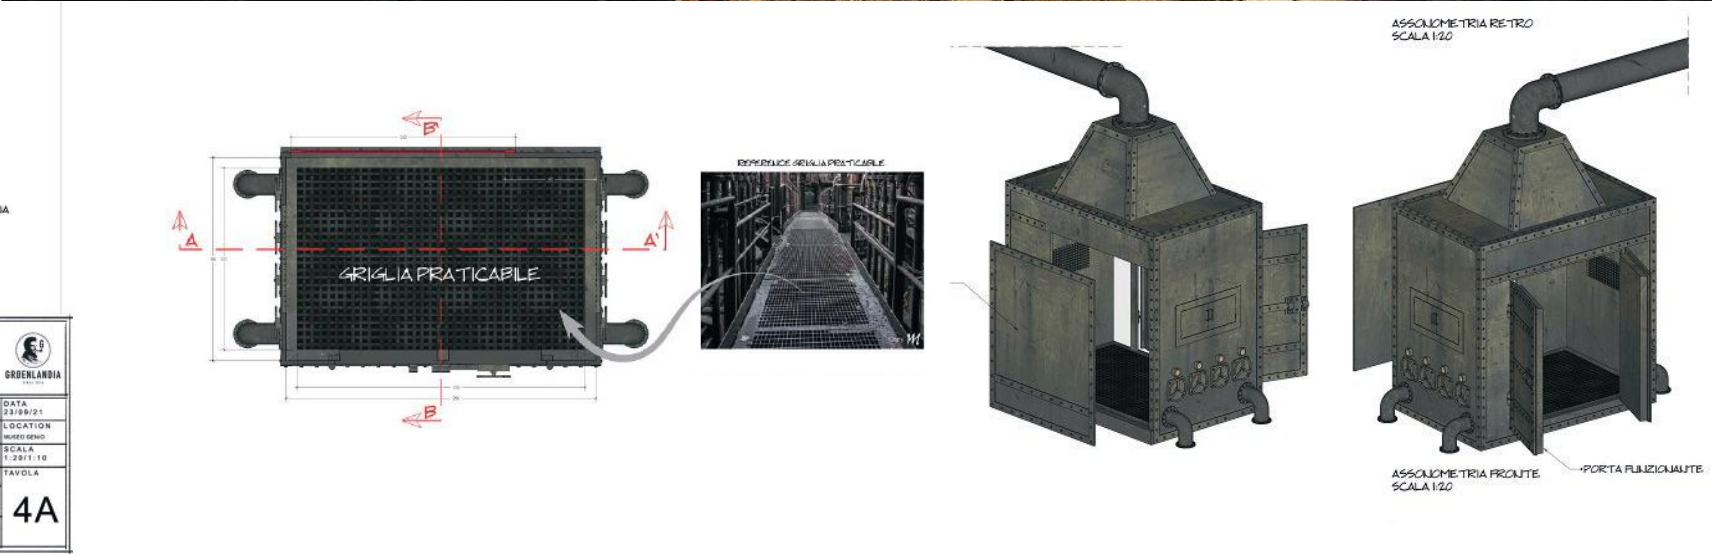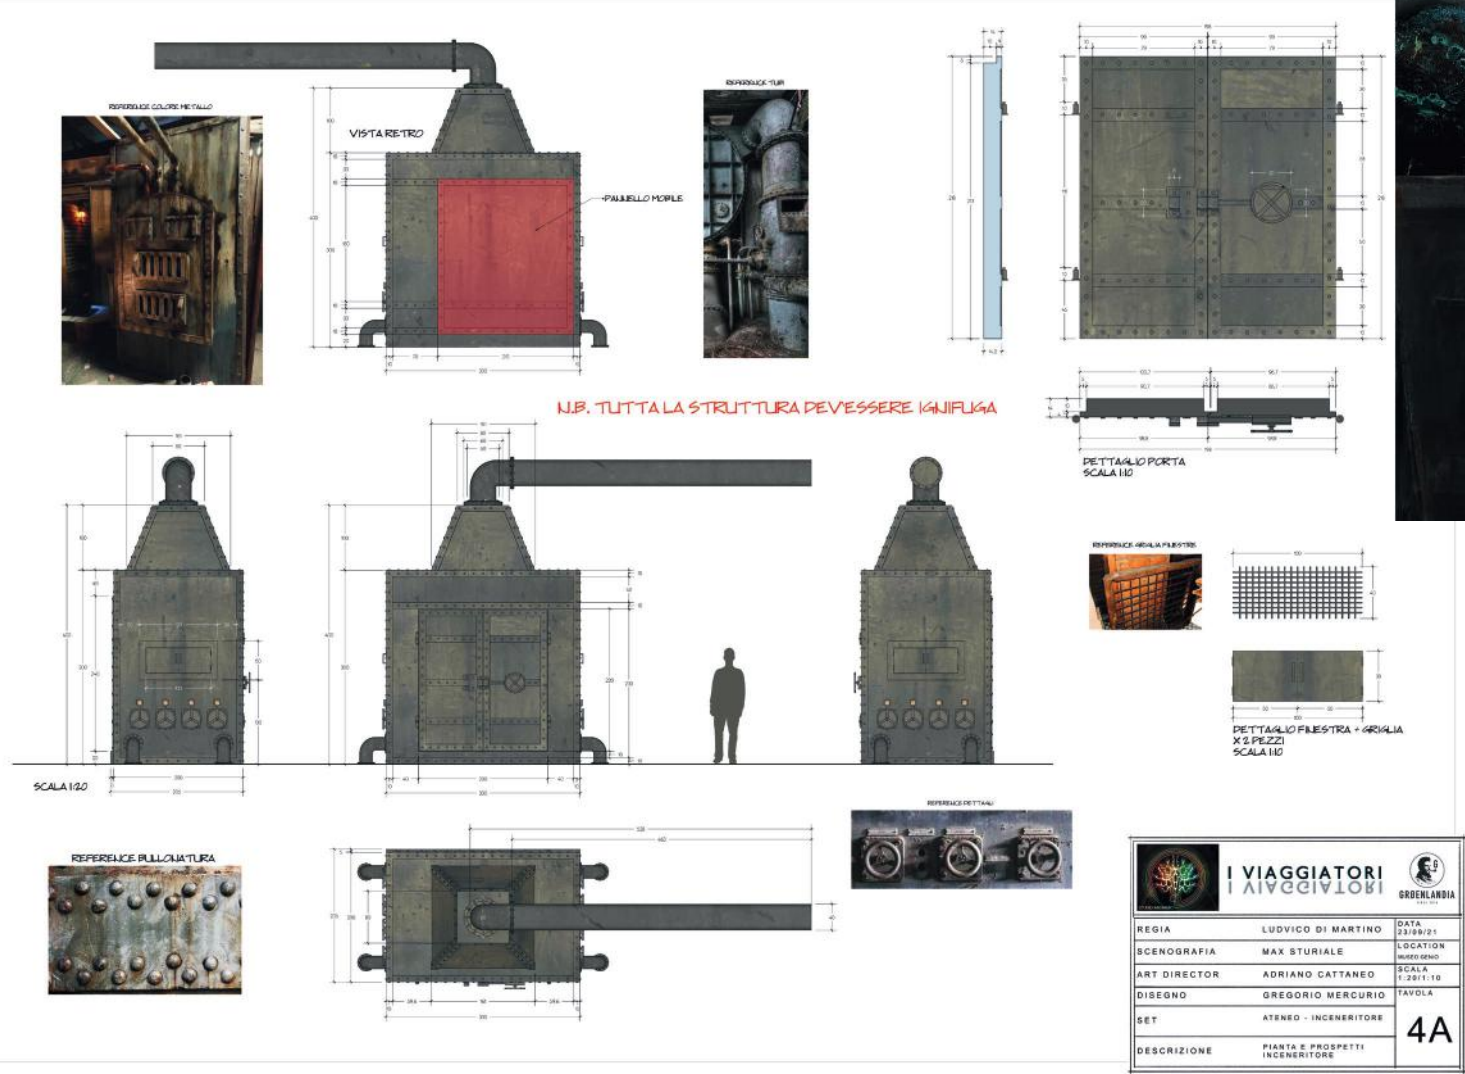

Set ATENEO SCIENTIFICO-ATRIO



CHRISTIAN
Set CLINICA ANCILLA DOMINI

CHRISTIAN



CHRISTIAN

Set VETERINARIO



3D VIEWS



CHRISTIAN



3D SKETCH



SOME PERSONAL SKETCHES

CONCEPT ART

PIRATES BAY



COUNTRYSIDE VILLAGE



THE BIG BANG THEORY FAN ART



UNPRODUCED MOVIE
AMERICAN DINER 1955


CONCEPT ART





UNPRODUCED MOVIE

LIBYA'S FASCIST COLONIAL VILLAGE 1930

SCHEMA VILLAGGIO COLONIALE

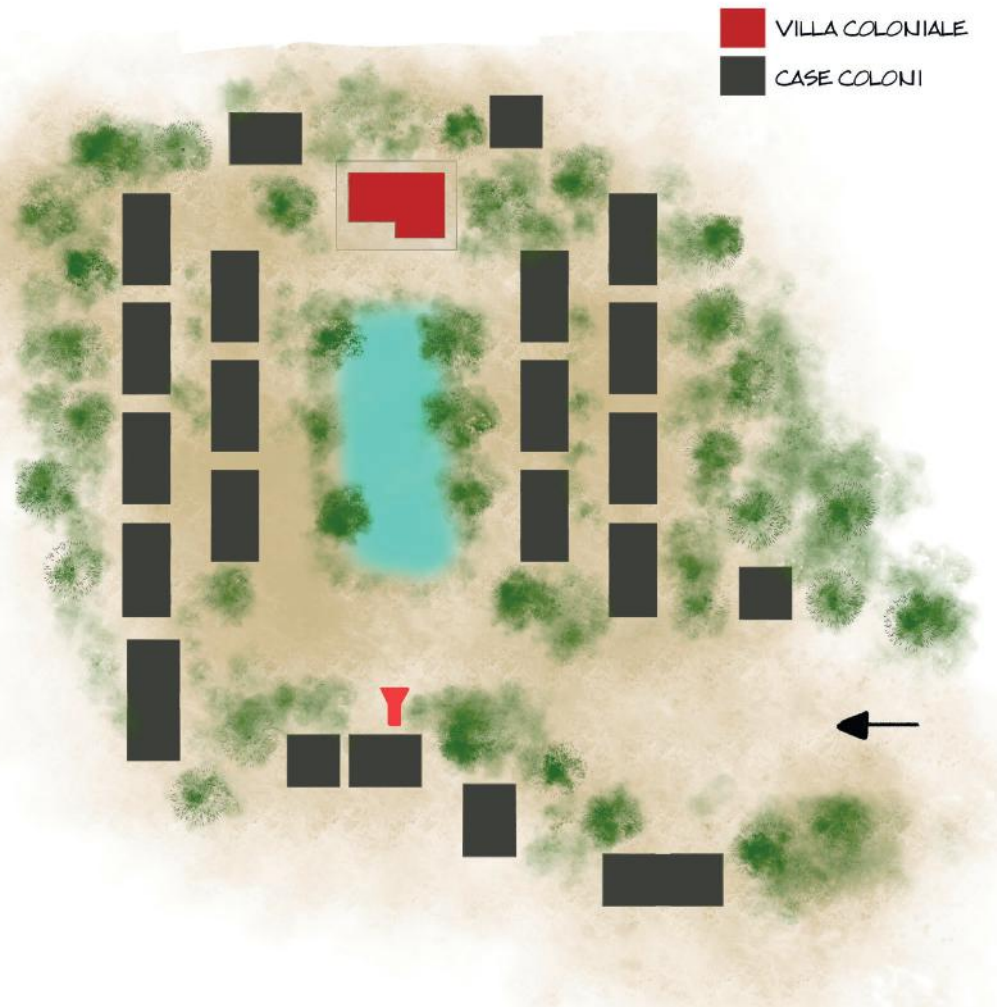


VILLA COLONIALE
CASE COLONI

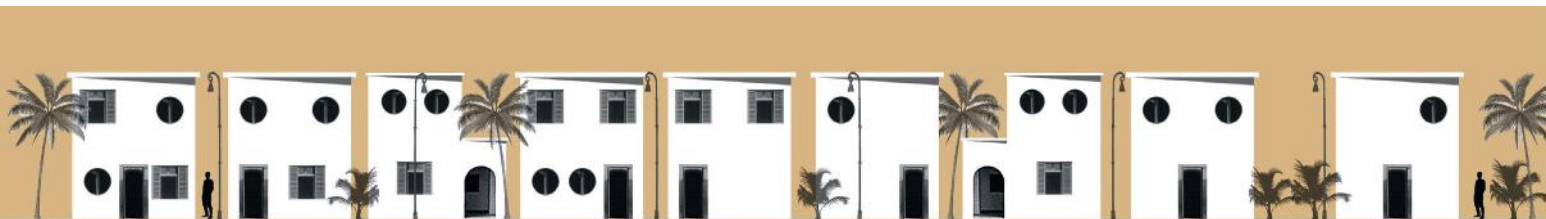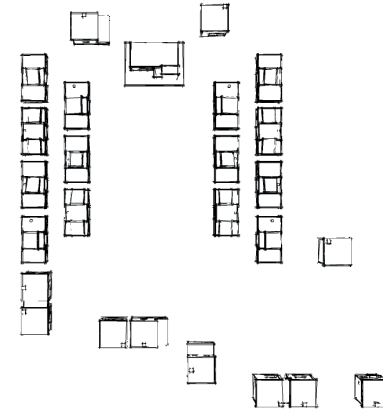





UNPRODUCED MOVIE
3D MODELING OF TWO SUBMARINES

GERMAN U-BOOT 672

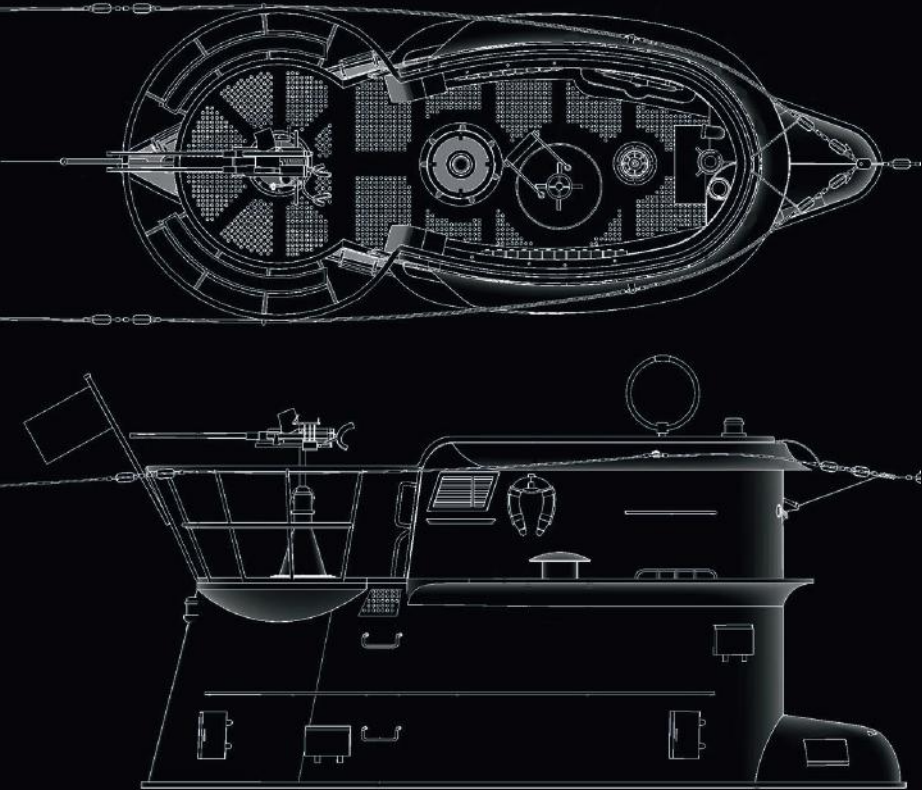

3D CONCEPT

AMERICAN MARLIN SS 205

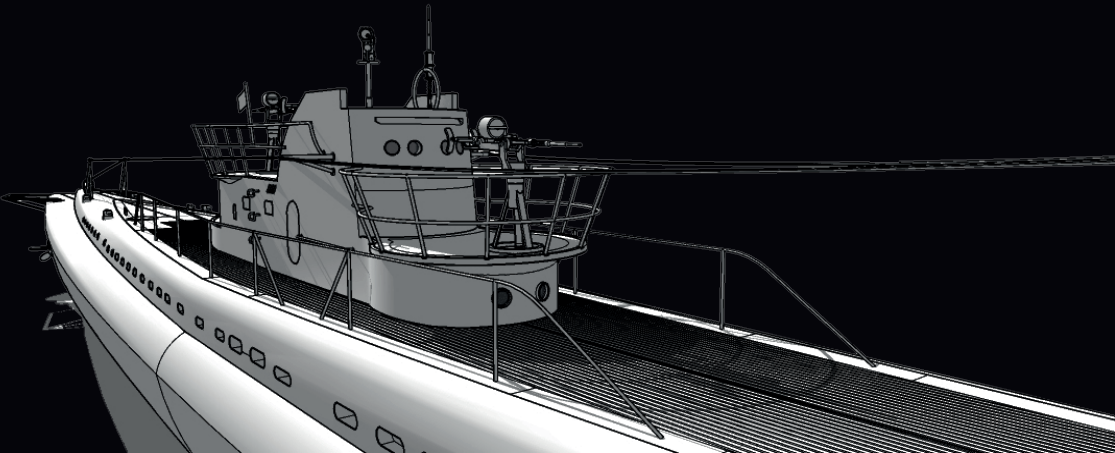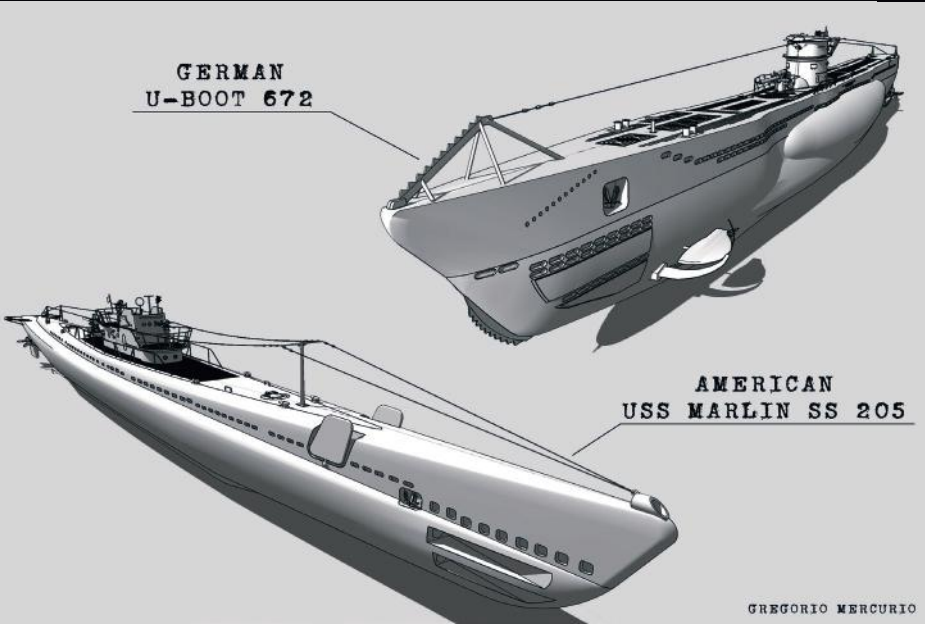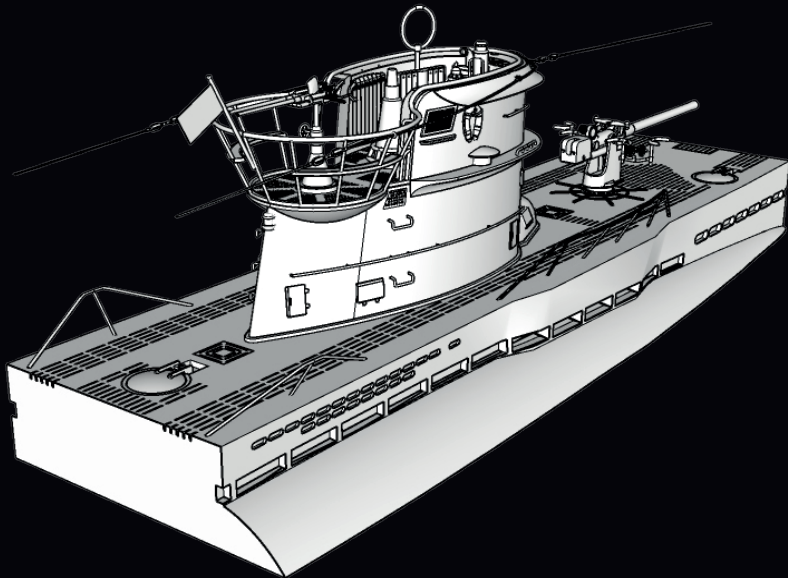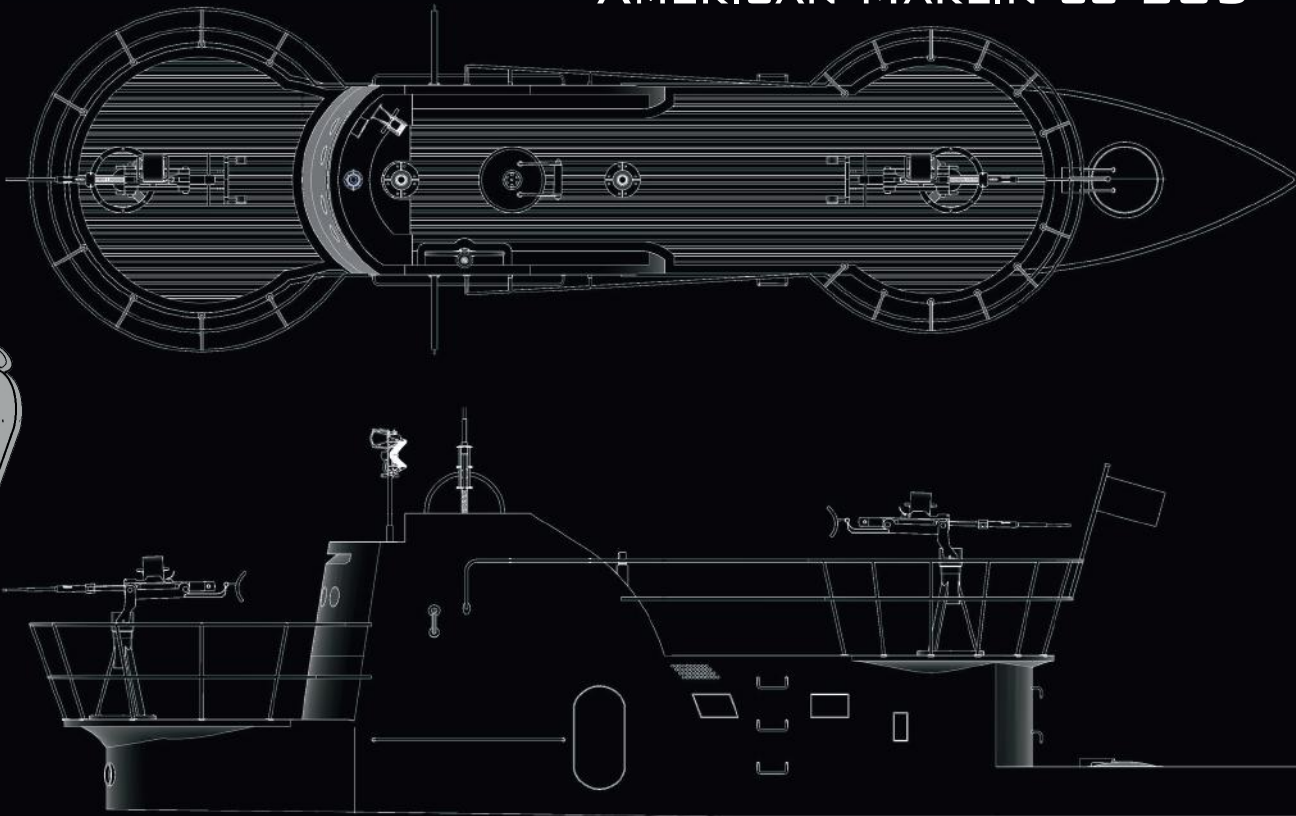

PERSONAL SKETCH

POST-APOCALYPTIC ZOMBIES

CONCEPT ART



PERSONAL SKETCH
FIGHT CLUB FAN ART

CONCEPT ART



THANK YOU

Y. K. 23